

Budowa kanalizacji sanitarnej grawitacyjnej i tłocznej w miejscowości Stare Lubiejewo

WYKONAWCA ZADANIA

Andrzej Nakielski
MULTI-KOM

ul. Kolejowa 103
07-410 Ostrołęka

Budowa kanalizacji sanitarnej grawitacyjnej i tłocznej w Starym Lubiejewie realizowana jest w dwóch częściach:

➤ **część 1 – zlewnie 1,2,3,4**

W ramach tego zadania wykonywana jest m.in. budowa kanalizacji sanitarnej grawitacyjnej i tłocznej w miejscowości Ostrów Mazowiecka ul. Żale.

- Całkowity koszt inwestycji **6 099 631,35 zł**, w tym:
 - Środki własne Gminy Ostrów Mazowiecka **5 367 343,23 zł**
 - Środki Miasta Ostrów Mazowiecka **732 288,12 zł**

➤ **część 2 - zlewnie 5,6,7**

- Całkowity koszt inwestycji **3 508 970 zł**, w tym:
 - Środki własne Gminy Ostrów Mazowiecka **706 238,86 zł**
 - Dofinansowanie z KPO **2 802 731,14 zł**


Łączny koszt budowy kanalizacji sanitarnej w miejscowości Stare Lubiejewo (w tym ul. Żale na terenie Miasta Ostrów Mazowiecka) wynosi **9 608 601,35 zł**, w tym:

- środki własne Gminy Ostrów Mazowiecka **6 073 582,09 zł**
- dofinansowanie z KPO **2 802 731,14 zł**
- środki Miasta Ostrów Mazowiecka **732 288,12 zł**

- W ramach inwestycji na terenie Miasta Ostrów Mazowiecka ulica Żale zaplanowane jest wykonanie:

Wyszczególnienie prac	Zlewnia 1	Zlewnia 2	Łącznie
Sieć kanalizacji sanitarnej tłocznej	297,60 m	731,10 m	1028,70 m
Sieć kanalizacji sanitarnej grawitacyjnej	674,80 m	814,20 m	1489 m
Przyłącza kanalizacji sanitarnej, wykonane tylko do granicy działki drogowej	25 szt., w tym na terenie Miasta Ostrów Mazowiecka 4 szt.	31 szt., w tym na terenie Miasta Ostrów Mazowiecka 14 szt.	56 szt., w tym na terenie Miasta Ostrów Mazowiecka 18 szt.
Przepompownia ścieków	1 kpl.	1 kpl.	2 kpl.

- Łączny koszt inwestycji na ul. Żale w mieście Ostrów Mazowiecka wynosi **2 288 400,36 zł**, w tym udział Miasta Ostrów Mazowiecka **732 288,12 zł**, co stanowi **32%** kosztów.

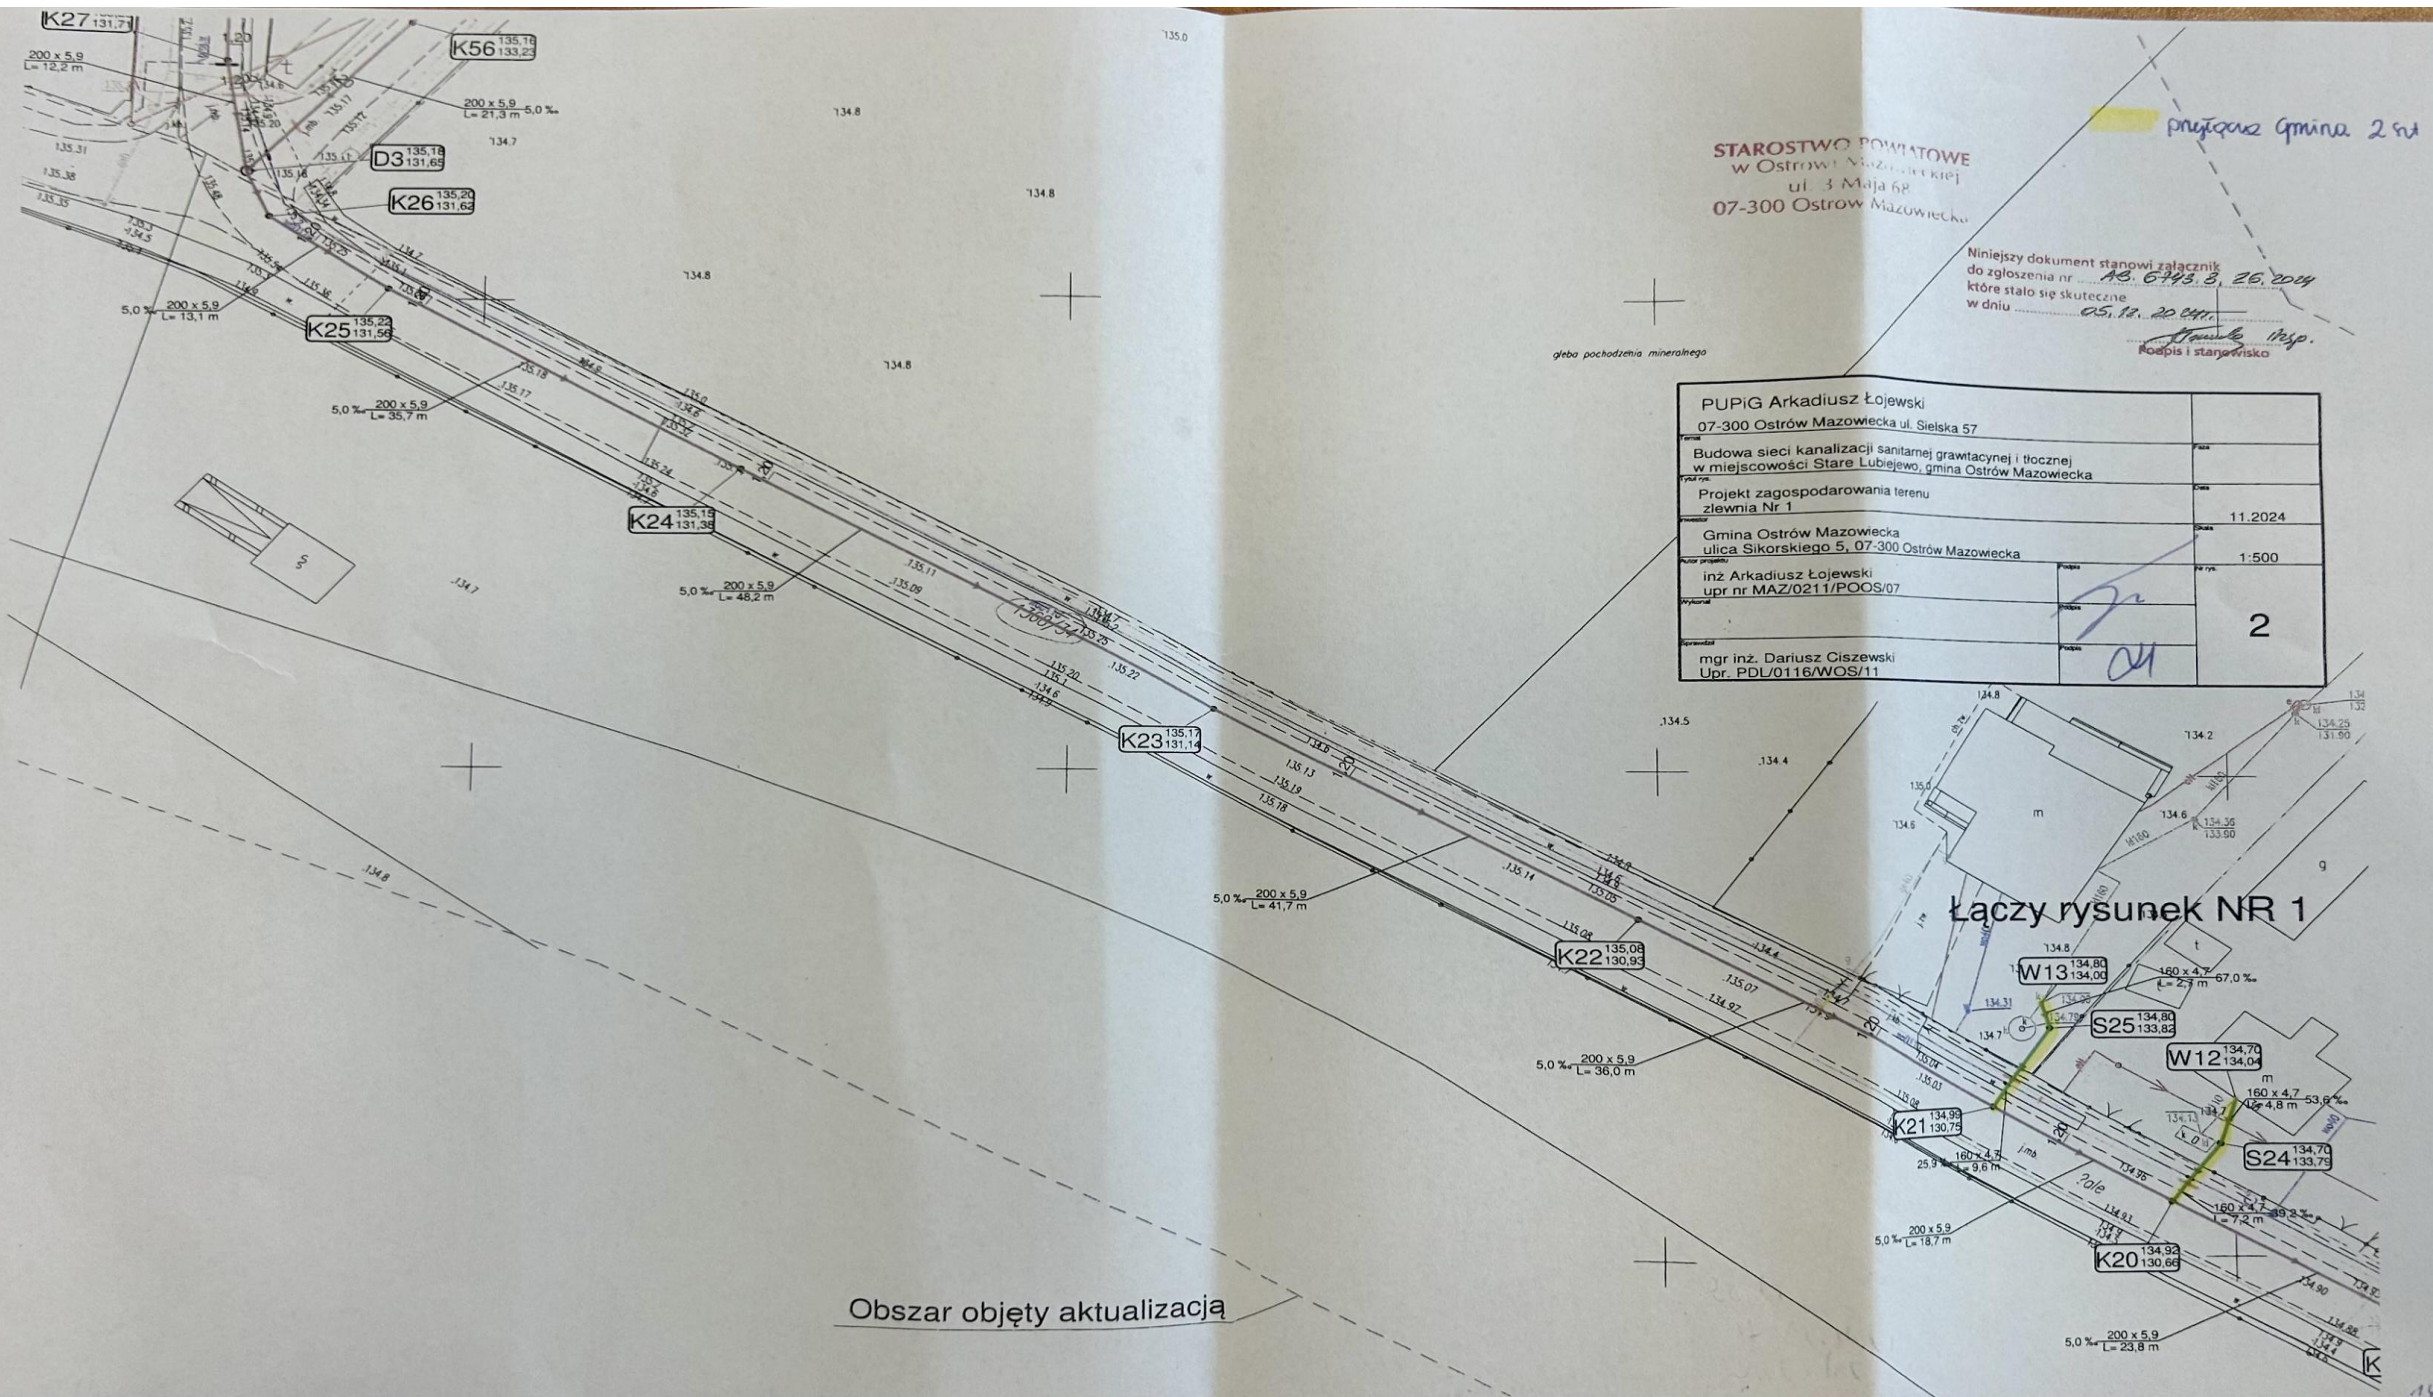

STAROSTWO POWIATOWE
w Ostrowie Mazowieckiej
ul. 3 Maja 68
07-300 Ostrow Mazowiecki


Niniejszy dokument stanowi załącznik
[Signature]
Podpis i stanowisko

PUPIG Arkadiusz Łojewski 07-300 Ostrow Mazowiecka ul. Sielska 57		
Budowa sieci kanalizacji sanitarnej grawitacyjnej i tłocznej w miejscowości Stare Lubiejewo, gmina Ostrow Mazowiecka		
Projekt zagospodarowania terenu zlewnia Nr 1		11.2024
Gmina Ostrow Mazowiecka ulica Sikorskiego 5, 07-300 Ostrow Mazowiecka		1:500
inż Arkadiusz Łojewski upr nr MAZ/0211/POOS/07	<i>[Signature]</i>	2
mgr inż. Dariusz Giszewski Upr. PDL/0116/WOS/11	<i>[Signature]</i>	

Łączy rysunek NR 1

Obszar objęty aktualizacją

Łączy rysunek NR 2


Obszar objęty aktualizacją

LEGENDA:

- projektowana sieć kanalizacji sanitarnej, grawitacyjnej i soczewnej
 - projektowane przyłącze kanalizacji sanitarnej według oddzielnego opracowania zgodnie z art. 29a Prawa budowlanego
 - istniejąca sieć gazowa
 - istniejąca sieć wodociągowa
 - istniejąca sieć energetyczna
 - istniejąca sieć telekomunikacyjna
- K1, K2, — K36 - studnia PPR/PVC DN 400
S1, S2, S33 - studnie PVC DN 315
T1, T2, — T21 - węzły kanalizacji sanitarnej, Soczewnej
S rozp. - studnia rozprężna - studnia betonowa o 1000 mm
W1, — W 11 - wypływ ścieków z budynku
P2 - przepompownia ścieków - zbiornik z betonu o 1200 mm
D1 — D2 - studnia betonowa o 1000 mm


MAPA DO CELÓW PROJEKTOWYCH 1:100	

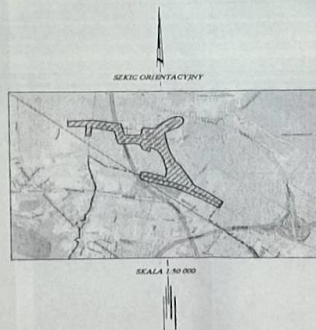

SKALA 1:50 000

STAROSTWO POWIATOWE w Ostrowi Maz.
na kanalizacyjną
28.11.2021


